
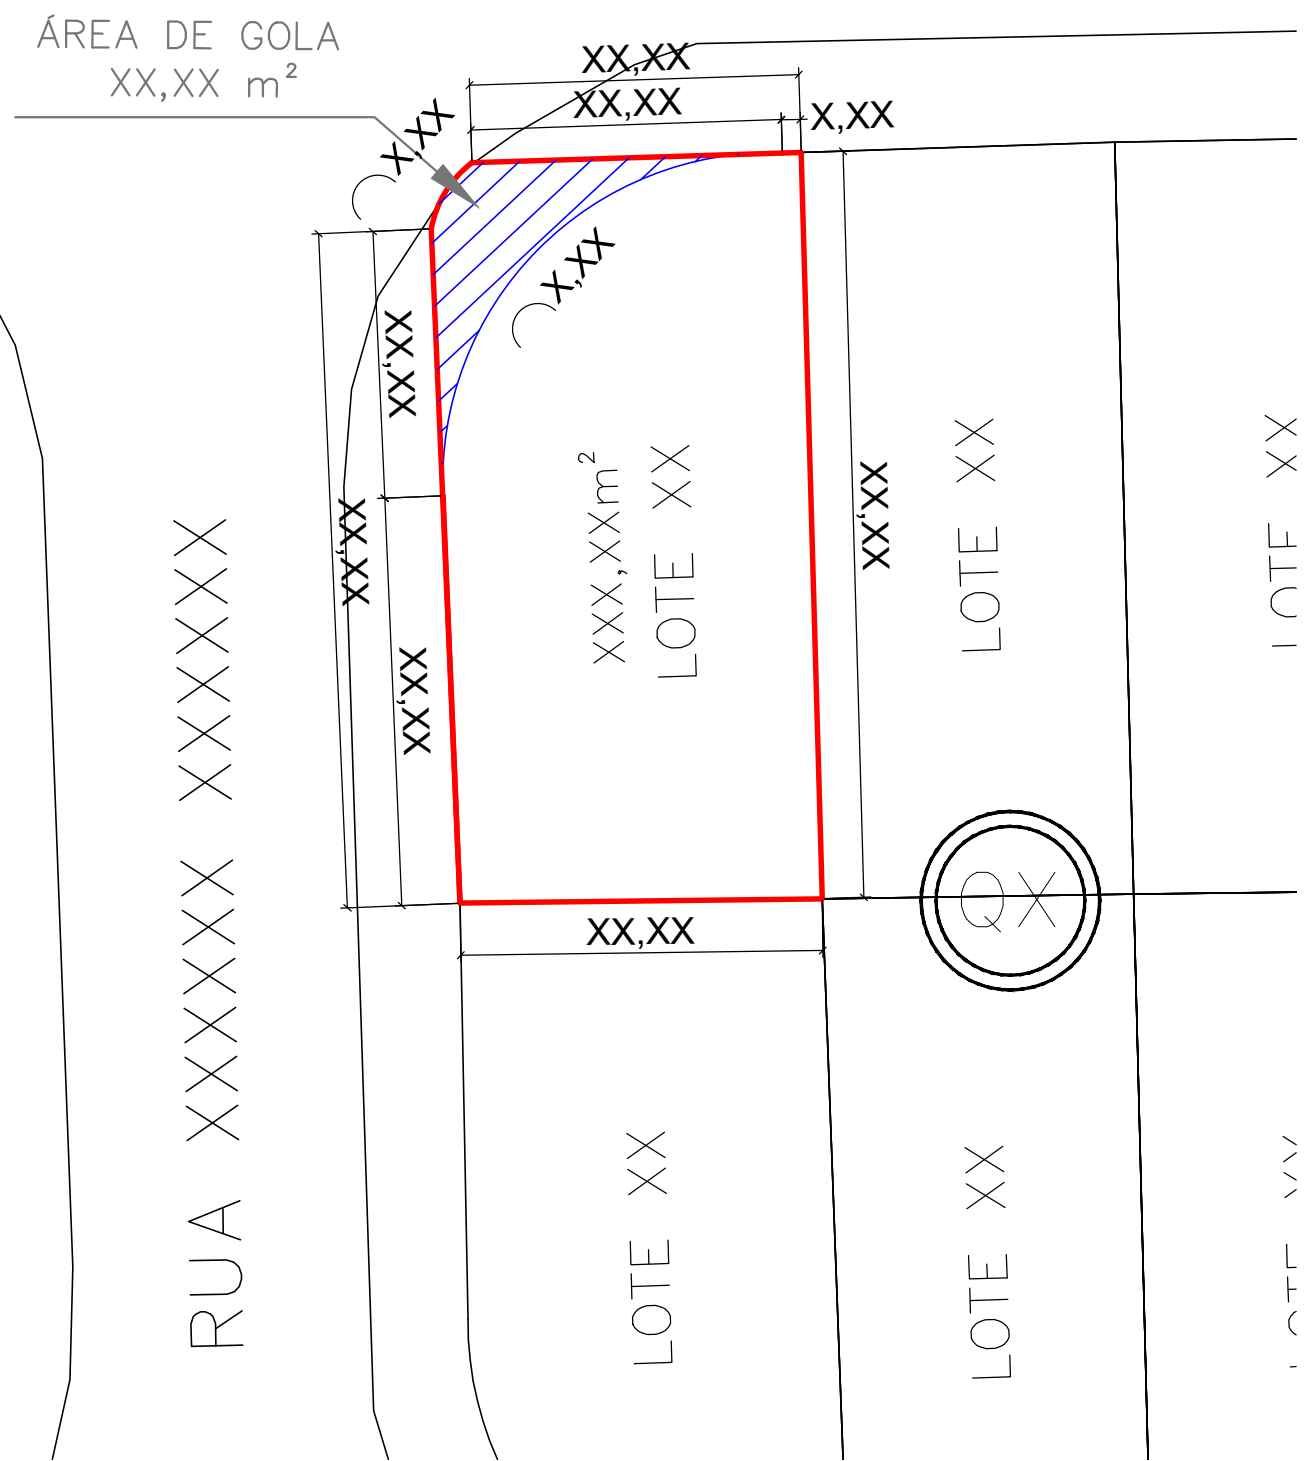


RUA XXXXXX XXXXXX

RUA XXXXXX XXXXXX

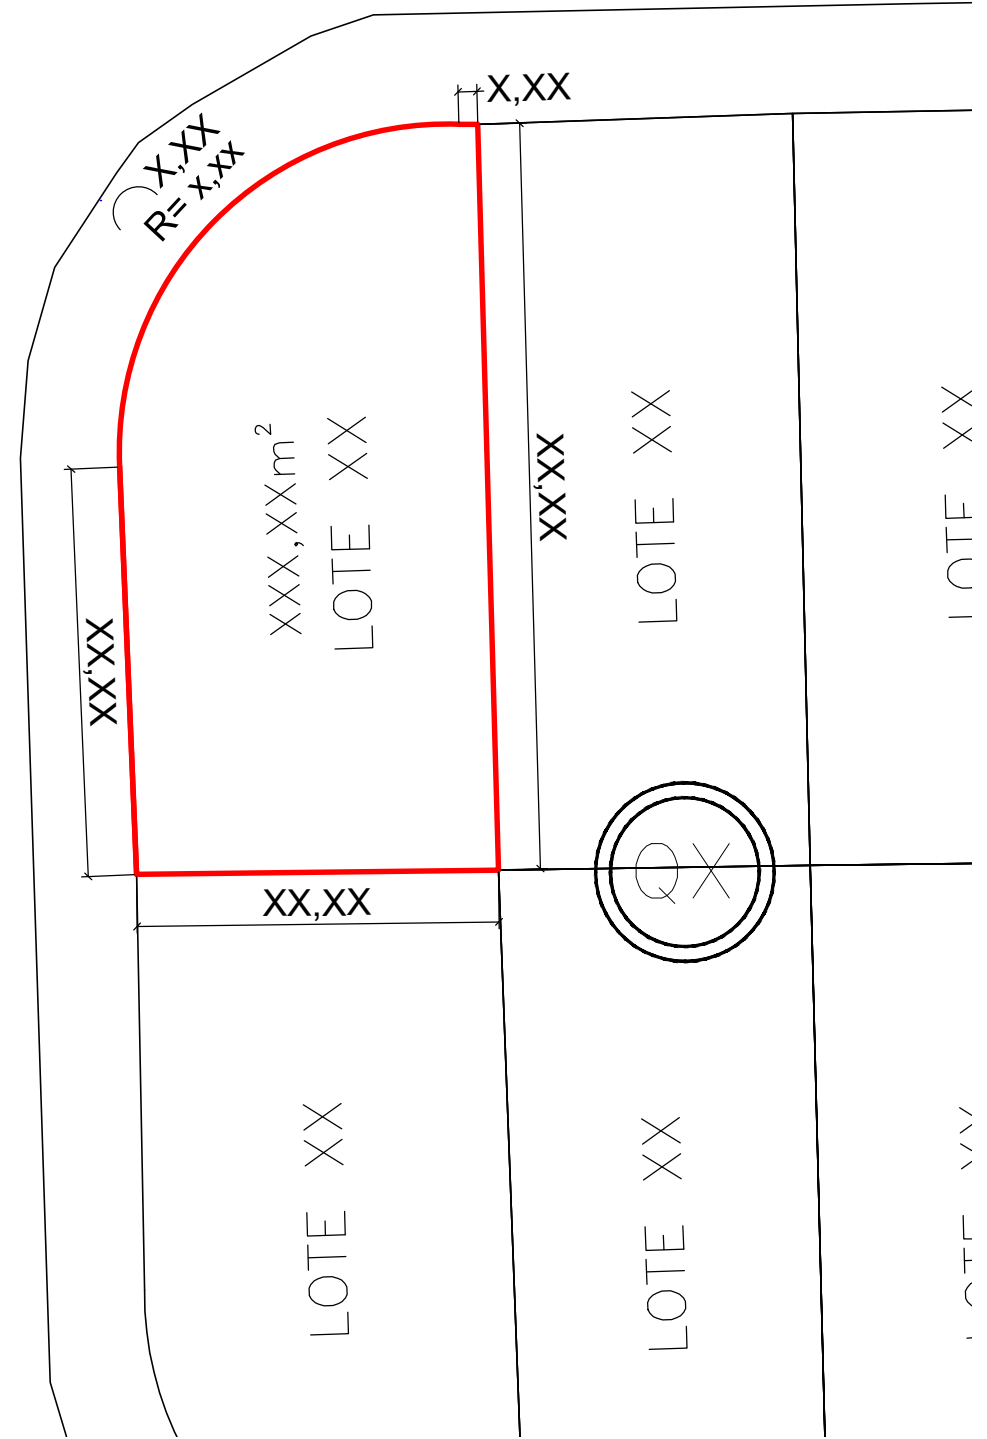

SITUAÇÃO CONFORME MATRÍCULA
ESCALA 1:200

SITUAÇÃO CONFORME UNIFICAÇÃO
ESCALA 1:200

LEGENDA:

- ÁREA DE GOLA
- PERÍMETRO DO LOTE XX - QX

TÍTULO: RETIFICAÇÃO DE DESCRIÇÃO DE LOTE FOLHA: ÚNICA


OBRA: ACRÉSCIMO DE "ÁREA DE GOLA" EM IMÓVEL CONFORME
DECRETO MUNICIPAL Nº 20.585/2013 E LEI MUNICIPAL Nº 11.201/2015

MATRÍCULA: Nº XX.XXX do 2º ORI – Sorocaba.

LOCAL: RUA XXXXXX XXXXXX - LOTE XX - QUADRA QX
CONJUNTO HABITACIONAL "JULIO DE MESQUITA FILHO" - SOROCABA - SP.

PROPRIETÁRIO(A): XXXXXX XXXXXX.

DATA: XX/XX/20XX ESCALA: 1:200 REVISÃO: XX

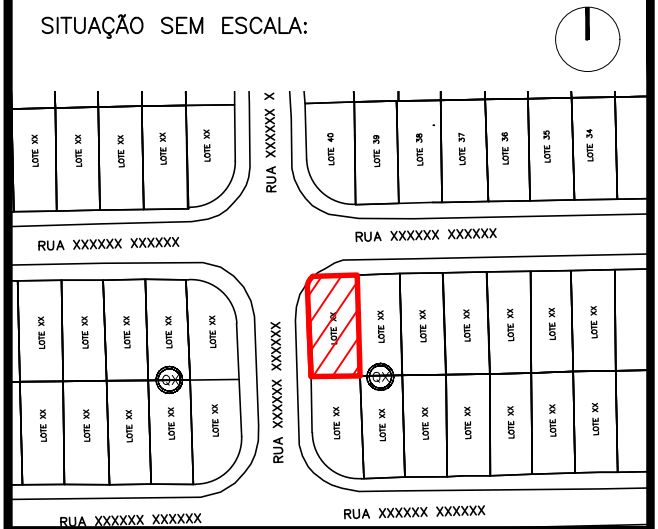

DECLARO QUE A APROVAÇÃO DO PROJETO NÃO IMPLICA
NO RECONHECIMENTO POR PARTE DA PREFEITURA DO
DIREITO DE PROPRIEDADE DO TERRENO

PROPRIETÁRIO(A): (NOME)
CPF: XXX.XXX.XXX-XX

PROPRIETÁRIO(A): (NOME)
CPF: XXX.XXX.XXX-XX

RESPONSÁVEL TÉCNICO
(NOME)
(NÚMERO DO CONSELHO DE CLASSE)
(NÚMERO DA RESPONSABILIDADE TÉCNICA)

QUADRO DE ÁREAS:

ÁREA DE MATRÍCULA (ANTES):.....XXX,XX m²
 ÁREA DE GOLA.....XX,XX m²
 ÁREA TOTAL (DEPOIS):.....XXX,XX m²